



ΕΦΗΜΕΡΙΣ ΤΗΣ ΚΥΒΕΡΝΗΣΕΩΣ

ΤΗΣ ΕΛΛΗΝΙΚΗΣ ΔΗΜΟΚΡΑΤΙΑΣ

ΤΕΥΧΟΣ ΤΕΤΑΡΤΟ | Αρ. Φύλλου **53**

4 Φεβρουαρίου 2002

ΠΕΡΙΕΧΟΜΕΝΑ

ΑΠΟΦΑΣΕΙΣ

ΑΠΟΦΑΣΕΙΣ

Αριθ. 1113539/11580Π.Ε./Β0010 (1)

Καθορισμός ορίων αιγιαλού και παραλίας στην περιοχή "Σκαλωτή" του Δήμου Ινναχωρίου Ν. Χανίων.

Ο ΥΠΟΥΡΓΟΣ ΟΙΚΟΝΟΜΙΚΩΝ

Έχοντας υπόψη:

1. Τις διατάξεις της παραγρ.2 του άρθρου 34 του Ν. 2971/2001, περί αιγιαλού και παραλίας, σύμφωνα με τις οποίες οι εκκρεμείς υποθέσεις που αφορούν τον καθορισμό αιγιαλού και παραλίας, εξακολουθούν να διέπονται από τις ισχύουσες μέχρι την έναρξη ισχύος του νόμου αυτού διατάξεις.

2. Τις διατάξεις του Π.Δ. 551/88 "Οργάνωση Νομαρχιών - Οργάνωση Οικονομικών Υπηρεσιών" (ΦΕΚ 259 τ.Α΄).

3. Τις διατάξεις του άρθρου 100 του Π.Δ. 284/88.

4. Τις διατάξεις του Ν. 2218/1994 "περί ίδρυσης Νομαρχιακής Αυτοδιοίκησης κ.λ.π." (ΦΕΚ 90 τ.Α΄).

5. Τις διατάξεις του άρθρου 14 του Ν. 2399/96 "Υλοποίηση της εισοδηματικής πολιτικής έτους 1996 για μισθούς και συντάξεις και άλλες διατάξεις" (ΦΕΚ 90 τ.Α΄) με το οποίο καταργήθηκαν οι θέσεις των Περιφερειακών Διευθυντών και οι αρμοδιότητες τους περιήλθαν στο Γενικό Γραμματέα Περιφέρειας.

6. Τις διατάξεις των παρ.2 και 6 του άρθρου 1 του Ν. 2503/97 "Διοίκηση, Οργάνωση, Στελέχωση της Περιφέρειας, ρύθμιση θεμάτων για την Τοπική Αυτοδιοίκηση και άλλες διατάξεις" (ΦΕΚ 107 τ.Α΄) σύμφωνα με τις οποίες οι Περιφερειακές Υπηρεσίες του Υπουργείου Οικονομικών που συγκροτούσαν την Περιφερειακή Διοίκηση του Νομού ή Νομαρχίας δεν υπήχθησαν στην ενιαία οργανική μονάδα της Περιφέρειας, ούτε καταργήθηκαν, αλλά αποτελούν από 1.9.1997 Υπηρεσίες του Υπουργείου Οικονομικών.

7. Το υπ' αριθμ.28975/31.7.1997 έγγραφο της Δ/νσης Διοίκησης του Υπ. Εσωτερικών, Δημ. Διοίκησης και Αποκέντρωσης, σύμφωνα με το οποίο οι αρμοδιότητες του Γενικού Γραμματέα της Περιφέρειας σε θέματα Υπηρεσιών του Υπ. Οικονομικών μεταφέρονται από 1.9.1997 στον Υπουργό Οικονομικών.

8. Την υπ' αριθμ.1100383/1330/Α0006/31.10.2001 (ΦΕΚ 1485/τ.Β΄/31.10.2001) Κοινή Απόφαση του Πρωθυπουργού και Υπουργού Οικονομικών "περί καθορισμού αρμοδιοτήτων των Υφυπουργών Οικονομικών.

9. Την υπ' αριθμ.1115093/1378/Α0006/17.12.2001 (ΦΕΚ 1720 τ.Β΄/21.12.2001) απόφαση του Υφυπουργού Οικονομικών "περί μεταβίβασης αρμοδιοτήτων στον Γενικό Γραμματέα, στους Γενικούς Δ/ντές κ.λ.π. του Υπουργείου Οικονομικών".

10. Την από 26.11.2001 έκθεση της Επιτροπής καθορισμού των ορίων αιγιαλού και παραλίας στην περιοχή "Σκαλωτή" του Δήμου Ινναχωρίου Ν. Χανίων και το από Μάρτιο 2001 τοπογραφικό διάγραμμα, που συντάχθηκε από τον πολιτικό μηχανικό Απ. Ανδρεάδη σε δύο (2) πινακίδες, σύμφωνα με το άρθρο 20 του Ν. 719/77.

11. Το υπ' αριθμ. Φ.544.5/427/01/Σ.734/7.6.2001 έγγραφο του ΓΕΝ, αποφασίζουμε:

Επικυρώνουμε την από 26.11.2001 έκθεση της κατά το άρθρο 100 του Π.Δ. 284/88 αρμόδιας Επιτροπής περί χάραξης των ορίων αιγιαλού και παραλίας στην περιοχή "Σκαλωτή" του Δήμου Ινναχωρίου Ν. Χανίων, καθώς επίσης και το από Μάρτιο 2001 τοπογραφικό διάγραμμα κλίμακας 1:500 που συντάχθηκε από τον πολιτικό μηχανικό Απ. Ανδρεάδη σε δύο (2) πινακίδες και θεωρήθηκε την 15.3.2001 από την Προϊσταμένη ΤΥΔΚ Χανίων Κρ. Χουλάκη, σύμφωνα με το άρθρο 20 του Ν. 719/77.

Στο τοπογραφικό αυτό διάγραμμα καθορίστηκε η οριογραμμή του αιγιαλού με κόκκινη συνεχή πολυγωνική γραμμή, με στοιχεία 1.2,3 ....7,8,9.

Η οριογραμμή της παραλίας με κίτρινη συνεχή πολυγωνική γραμμή με στοιχεία 1΄, 2΄, 3΄ .... 7΄, 8΄, 9΄ σε απόσταση 10 μέτρων από την οριογραμμή του αιγιαλού.

Εντός της ζώνης παραλίας υπάρχουν κτίσματα.

Παλαιός αιγιαλός δεν υφίσταται.

Η παρούσα απόφαση μαζί με την έκθεση της Επιτροπής

και το τοπογραφικό διάγραμμα, να δημοσιευθούν στην Εφημερίδα της Κυβερνήσεως.

Αθήνα, 14 Ιανουαρίου 2002

Με εντολή Υπουργού
Ο Γενικός Διευθυντής Δημόσιας Περιουσίας και
Εθνικών Κληροδοτημάτων
ΣΠΥΡΟΣ Ι. ΣΤΑΘΗΣ

ΕΚΘΕΣΗ
ΕΠΙΤΡΟΠΗΣ ΚΑΘΟΡΙΣΜΟΥ ΤΩΝ ΟΡΙΟΓΡΑΜΜΩΝ
ΑΙΓΙΑΛΟΥ ΚΑΙ ΠΑΡΑΛΙΑΣ

Για τον καθορισμό των ορίων αιγιαλού και παραλίας στην περιοχή "Σκαλωτή" του δήμου Ινναχωρίου Ν.Χανίων.

Χανιά σήμερα 26.11.2001 η παραπάνω Επιτροπή που προβλέπεται από το άρθρο 100 του Π.Δ. 284/88 και, συστάθηκε με την αριθμ. 5926/99/12.1.2000 απόφαση του Προϊσταμένου της Οικονομικής Επιθ/σης Κρήτης και αποτελείται από τους:

1. Λουκά Μπασιά,Προιστάμενο της Κτηματικής Υπηρεσίας Ν. Χανίων ως πρόεδρο.

2. Μαρινάκη Αντώνη, μηχανικό του Δημοσίου που υπηρετεί στην Κτηματική Υπηρεσία Χανίων ως αναπληρωματικό μέλος λόγω κωλύματος του τακτικού μέλους.

3. Χονδροζουμάκης Γεώργιος, Λιμενάρχης Χανίων, ως μέλος παρουσία και της γραμματέως Αδ. Βουλγαράκη συνεδρίασε στα γραφεία της Κτηματικής Υπηρεσίας για να γνωμοδοτήσει στο παραπάνω θέμα:

Αφού έλαβε υπόψη

1) Την από 326/12.3.2001 αίτηση του Ιωάννου Ζουρίδη με την οποία ζητά τον καθορισμό των οριογραμμών του αιγιαλού και της παραλία ς στην παραπάνω περιοχή.

2) Το από Μάρτιο 2001 τοπογραφικό διάγραμμα (σε 2 πινακίδες) που συνέταξε ο Ανδρεάδης Απόστολος, Διπλ. Πολιτικός Μηχ/κος, σε κλίμακα 1:500 ελεγμένο για την ακρίβειά του από τον Ιωσήφ Σανδαλάκη, Αγρονόμο τοπογράφο Μηχανικό της Τ.Υ.Δ.Κ. Χανίων και θεωρημένο από την Προϊσταμένη της ίδιας Υπηρεσίας την 15.3.2001.

3) Την γνώμη που σχηματίσαμε από την επιτόπια μετάβασή μας στην περιοχή σχετικά με το πλάτος της ζώνης της ξηράς που βρέχεται από την θάλασσα.

4) Την σύμφωνη γνώμη του ΓΕΝ όπως διατυπώνεται στο αριθμ. 544.5/427/01/734/7.6.2001 έγγραφό του.

5) Τις διατάξεις του Α.Ν. 2344/40 περί αιγιαλού και παραλίας σε συνδυασμό με τις διατάξεις του άρθρ. 23 του Ν. 1337/83, αποφασίζουμε:

Α) Καθορίζουμε επί του αναφερομένου τοπογραφικού διαγράμματος:

1) Οριογραμμή αιγιαλού με κόκκινη συνεχή πολυγωνική γραμμή και με κορυφές 1, 2, 3,.... 7,. 8, 9.

2) Οριογραμμή παραλίας πλάτους 10 μέτρων από την οριογραμμή του αιγιαλού με κίτρινη συνεχή πολυγωνική γραμμή και με κορυφές 1΄, 2΄, 3΄, ...7΄, 8΄, 9΄ επειδή δεν εξυπηρετείται ο σκοπός του αρθρ. 7 του Α.Ν. 2344/40.

3) Εντός της ζώνης της παραλίας υπάρχουν κτίσματα.

4) Αποφαινόμαστε ότι δεν υπάρχει περίπτωση παλαιού αιγιαλού.

Η Επιτροπή

Ο Πρόεδρος
ΛΟΥΚΑΣ ΜΠΑΣΙΑΣ

Η Γραμματέας
ΑΔ. ΒΟΥΛΓΑΡΑΚΗ

Τα Μέλη
ΑΝΤΩΝΗΣ ΜΑΡΙΝΑΚΗΣ
ΓΕΩΡΓΙΟΣ ΧΟΝΔΡΟΖΟΥΜΑΚΗΣ

ΘΑΛΑΣΣΑ
ΚΟΥΤΟΥΛΟΣ
Σ1
Σ2Α
Σ1Α
Σ5Α
Σ2
1/Π
1/ΕΛ
2
14250
14200
14150
14100
14050
6350
6300
6250
6200
6150
6100
6050

ΥΠΟΜΝΗΜΑ

Τριγωνομετρική εξάρτηση :
Ισοδιάσταση : 1 μ.
Υψομετρική αφετηρία : Μέση στάθμη θάλασσας
Κέντρο φύλλου χάρτη : ΚΙΣΣΑΜΟΣ 1:100000
Μέθοδος αποτύπωσης : Ταχυμετρία
Χρονολογία αποτύπωσης : Φεβρουάριος 2001-03-08

ΥΠΟΜΝΗΜΑ ΕΠΙΤΡΟΠΗΣ

1. Το παρόν τοπογραφικό διάγραμμα συνοδεύει την από 26-11-01 έκθεση της επιτροπής που επικυρώθηκε με την υπ' αριθμ. Απόφαση Υπ. Οικονομικών.
2. κόκκινη 1,2,3 ... 7,8,9 οριογραμμή αιγιαλού
   κίτρινη 1',2',3' .. 7',8',9' οριογραμμή παραλίας
3. Οι κορυφές των οριογραμμών εξασφαλίζονται όπως σημειώνεται στο διάγραμμα

Ο ΠΡΟΕΔΡΟΣ
Λ. Ηπαφας

ΤΑ ΜΕΛΗ
1) Μαρμαράς Αυγ.
2) Χουδροχρυσομάκης Γεωρ.

Απόσπασμα χάρτη κλίμακα 1:5000

Συντεταγμένες αιγιαλού	x	ψ
1	6064,54	14183,69
2	6138,52	14107,60
3	6171,78	14112,32
4	6216,17	14102,56
5	6255,35	14117,00
6	6292,25	14110,00
7	6365,02	14039,35
8	6386,89	13974,34
9	6361,55	13840,70

Συντεταγμένες παραλίας	x	ψ
1'	6066,66	14133,46
2'	6138,89	14117,75
3'	6172,16	14122,47
4'	6215,46	14118,95
5'	6254,49	14127,34
6'	6297,60	14119,16
7'	6373,73	14044,82
8'	6397,20	13975,05
9'	6371,37	13838,84

ΜΕΛΕΤΗ	ΚΑΘΟΡΙΣΜΟΣ ΟΡΙΩΝ ΑΙΓΙΑΛΟΥ ΠΑΡΑΛΙΑΣ
ΘΕΣΗ	"ΣΚΑΛΩΤΗ" ΔΗΜΟΥ ΙΝΝΑΧΩΡΙΟΥ
ΜΕΛΕΤΗΤΗΣ	ΑΝΔΡΕΑΔΗΣ ΑΠΟΣΤΟΛΗΣ ΠΟΛ-ΜΗΧ
ΘΕΜΑ ΣΧΕΔΙΟΥ	ΤΟΠΟΓΡΑΦΙΚΟ ΔΙΑΓΡΑΜΜΑ
ΚΛΙΜΑΚΑ	1:500
ΑΡ. ΣΧΕΔΙΟΥ	1
ΧΡΟΝΟΣ ΜΕΛΕΤΗΣ	ΜΑΡΤΙΟΣ 2001


ΣΦΡΑΓΙΔΑ — ΥΠΟΓΡΑΦΗ
ΑΠΟΣΤΟΛΗΣ ΑΝ ΑΝΔΡΕΑΔΗΣ
ΔΙΠΛ. ΠΟΛΙΤ. ΜΗΧ. Α.Π.Θ
ΜΕΛΟΣ ΤΕΕ ΑΡ. ΜΗΤΡΩΟΥ 62287
ΜΥΛΩΝΟΓΙΑΝΝΗ 72 ΤΗΛ. 88675
ΑΦΜ 034625757 Α' ΔΟΥ ΧΑΝΙΩΝ

Χανιά 15-3-2001
Ελέγχθηκε επί τόπου για την ακρίβεια της αποτύπωσης
Ο Μηχ/κος της ΤΥΔΚ
Ιωσήφ Σανδαμάκης

ΕΛΛΗΝΙΚΗ ΔΗΜΟΚΡΑΤΙΑ ΠΕΡΙΦΕΡΕΙΑ ΚΡΗΤΗΣ

Χανιά 15-3-2001
ΘΕΩΡΗΘΗΚΕ
Η Προϊσ/νη της ΤΥΔΚ Χανίων
Ελ. Χουλάκη

ΕΘΝΙΚΟ ΤΥΠΟΓΡΑΦΕΙΟ
Για τεχνικούς λόγους στο σχεδιάγραμμα έγινε σμίκρυνση κατά ποσοστό 53 %

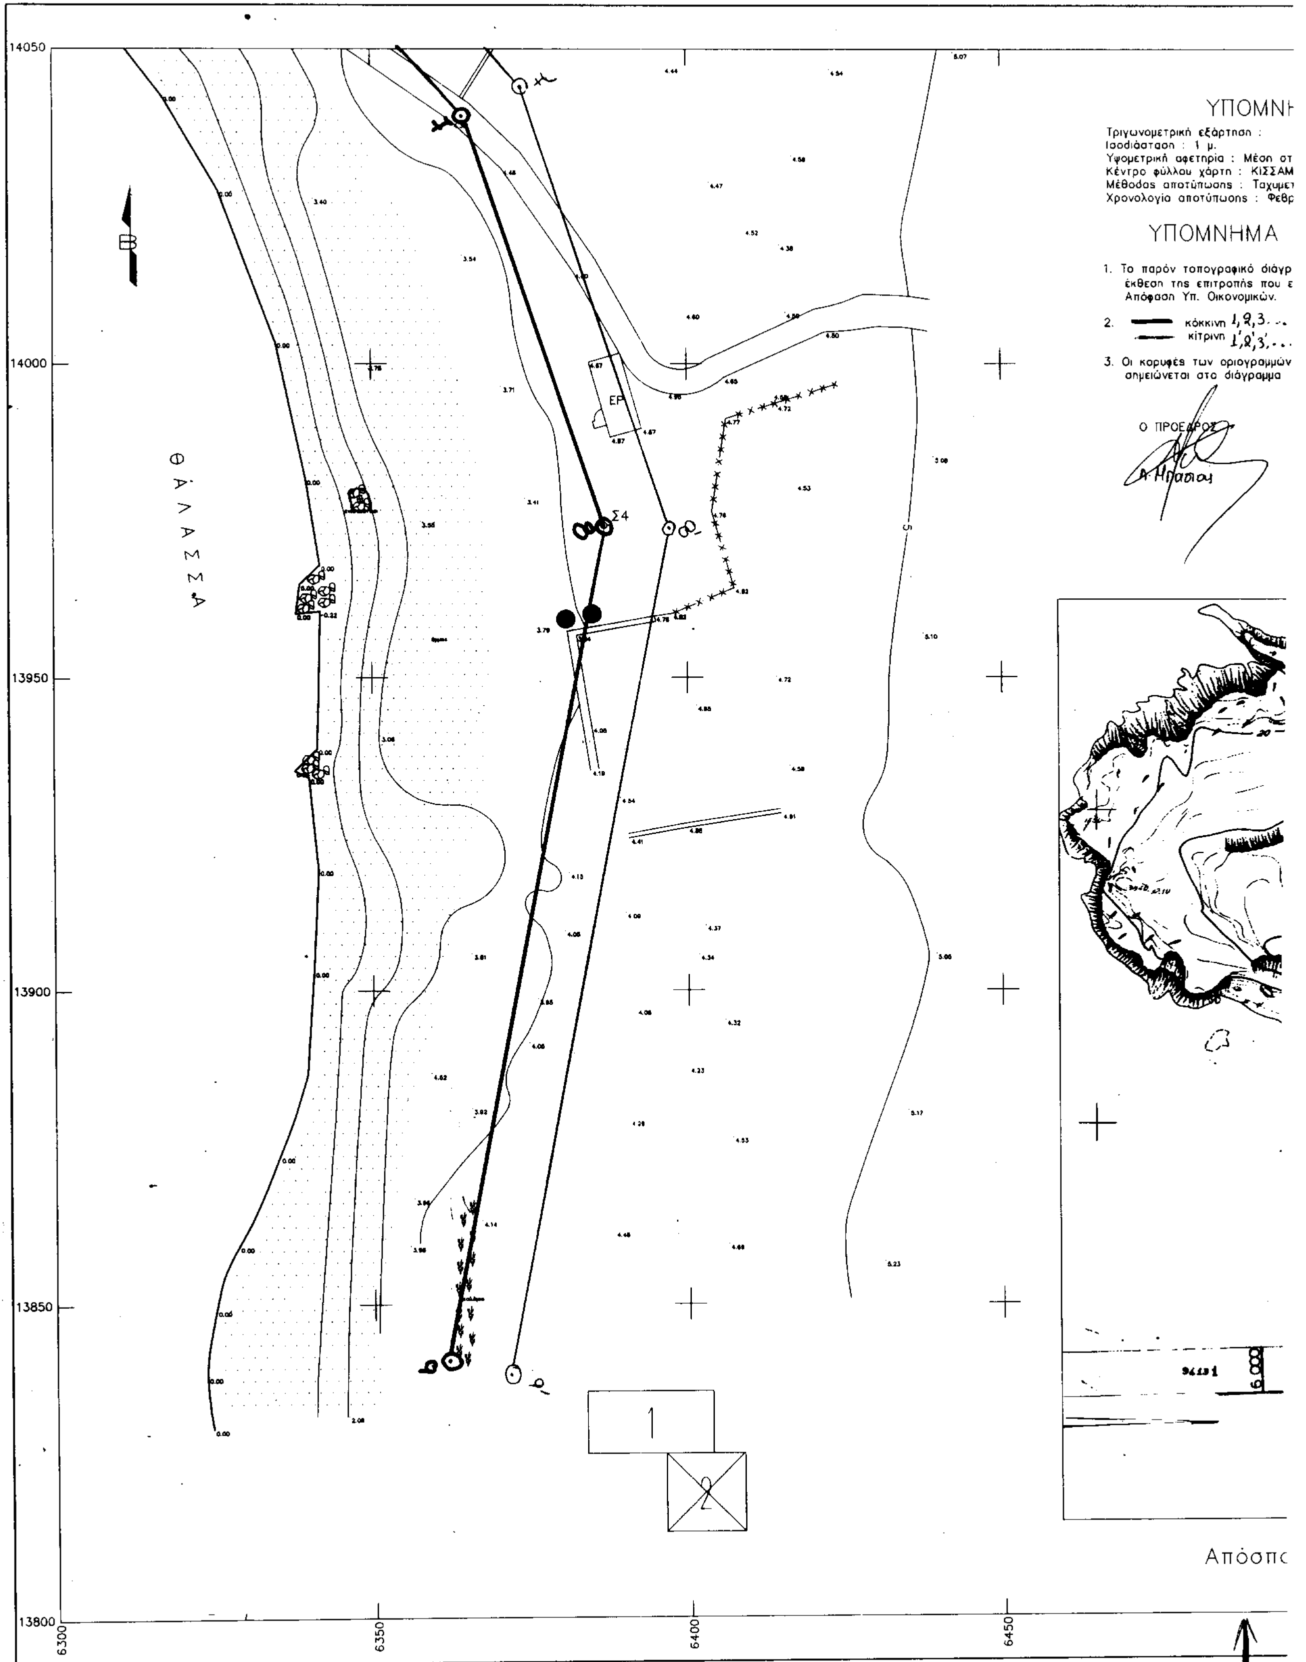

ΥΠΟΜΝΗ
Τριγωνομετρική εξάρτηση :
Ισοδιάσταση : 1 μ.
Υψομετρική αφετηρία : Μέση στ
Κέντρο φύλλου χάρτη : ΚΙΣΣΑΜ
Μέθοδος αποτύπωσης : Ταχυμετ
Χρονολογία αποτύπωσης : Φεβρ
ΥΠΟΜΝΗΜΑ
1. Το παρόν τοπογραφικό διάγρ
έκθεση της επιτροπής που ε
Απόφαση Υπ. Οικονομικών.
2. κόκκινη 1, 2, 3. ..
κίτρινη 1', 2', 3', ..
3. Οι κορυφές των οριογραμμών
σημειώνεται στο διάγραμμα
Ο ΠΡΟΕΔΡΟΣ
Α. Ηλιασ
Θ Α Λ Α Σ Σ Α
ΕΡ
Σ4
1
2
Απόσπ
14050
14000
13950
13900
13850
13800
6300
6350
6400
6450

ΥΠΟΜΝΗΜΑ

ονομετρική εξάρτηση :
όσταση : 1 μ.
ετρική αφετηρία : Μέση στάθμη θάλασσας
ρο φύλλου χάρτη : ΚΙΣΣΑΜΟΣ 1:100000
ιδος αποτύπωσης : Ταχυμετρία
ολογία αποτύπωσης : Φεβρουάριος 2001-03-08

ΥΠΟΜΝΗΜΑ ΕΠΙΤΡΟΠΗΣ

παρόν τοπογραφικό διάγραμμα συνοδεύει την από 26-11-01
:θεση της επιτροπής που επικυρώθηκε με την υπ' αριθμ.
τόφαση Υπ. Οικονομικών.

κόκκινη 1,2,3...7,8,9 οριογραμμή αιγιαλού
κίτρινη 1',2',3',...7',8',9' οριογραμμή παραλίας

κορυφές των οριογραμμών εξασφαλίζονται όπως
ημειώνεται στο διάγραμμα

Ο ΠΡΟΕΔΡΟΣ
Α. Ηπασιου

ΤΑ ΜΕΛΗ
1) Μαριν... Αυγ.
2) Χουδρογιαννακη Γεωργ.



Απόσπασμα χάρτη κλίμακα 1:5000

ΜΕΛΕΤΗ	ΚΑΘΟΡΙΣΜΟΣ ΟΡΙΩΝ ΑΙΓΙΑΛΟΥ ΠΑΡΑΛΙΑΣ
ΘΕΣΗ	"ΣΚΑΛΩΤΗ" ΔΗΜΟΥ ΙΝΝΑΧΩΡΙΟΥ
ΜΕΛΕΤΗΤΗΣ	ΑΝΔΡΕΑΔΗΣ ΑΠΟΣΤΟΛΗΣ ΠΟΛ-ΜΗΧ
ΘΕΜΑ ΣΧΕΔΙΟΥ	ΤΟΠΟΓΡΑΦΙΚΟ ΔΙΑΓΡΑΜΜΑ
ΚΛΙΜΑΚΑ	1:500
ΑΡ.ΣΧΕΔΙΟΥ	2
ΣΦΡΑΓΙΔΑ	ΑΠΟΣΤΟΛΗΣ ΑΝ. ΑΝΔΡΕΑΔΗΣ ΔΙΠΛ. [illegible] .Π.Θ ΜΕΛΟΣ [illegible] 12287 [illegible] 72 ΤΗΛ. 88675 ΑΦΜ 034623757 Α' ΔΟΥ ΧΑΝΙΩΝ
ΥΠΟΓΡΑΦΗ	
ΧΡΟΝΟΣ ΜΕΛΕΤΗΣ	ΜΑΡΤΙΟΣ 2001

Χανιά 15-3-2001
Ελέχθηκε επί τόπου για την
ακρίβεια της αποτύπωσης
Ο ΜΗΧ/ΚΟΣ ΤΗΣ ΤΥΔΚ
Ιωσηφ Σανδαλακης



ΘΕΩΡΗΘΗΚΕ
Χανιά 15-3-2001
Η ΠΡΟΪΣ/ΝΗ ΤΗΣ ΤΥΔΚ ΧΑΝΙΩΝ
Κρ. Χουλακη

ΕΘΝΙΚΟ ΤΥΠΟΓΡΑΦΕΙΟ
Για τεχνικούς λόγους στο τοπογράφημα
έγινε σμίκρυνση κατά ποσοστό 42%

Αριθ. 3640 (2)

Κήρυξη αναδασωτέας έκτασης 0,533 στρεμμάτων στη θέση "Ελιά" Βένετου Περιφερείας Κοινότητας Κεραμιδίου, Ν. Μαγνησίας.

Ο ΓΕΝΙΚΟΣ ΓΡΑΜΜΑΤΕΑΣ ΠΕΡΙΦΕΡΕΙΑΣ ΘΕΣΣΑΛΙΑΣ

Έχοντας υπ' όψη:

1. Τις διατάξεις του Ν. 3200/55 περί διοικητικής αποκέντρωσης όπως τροποποιήθηκαν και συμπληρώθηκαν μεταγενέστερα με το Ν.Δ. 532/70 .

2. Τις διατάξεις του άρθρου 117 παρ. 3 του Συντάγματος.

3. Τις διατάξεις του Ν.998/79 " Περί προστασίας Δασών κ.λ.π." και ειδικότερα :

α) Του άρθρου 41 παρ. 1.

β) Του άρθρου 38 παρ. 1.

γ) Του άρθρον 43.

4. Τις διαταγές ταυ Υπουργείου Γεωργίας: α) 160417/1180/8.7.80 & β) 182447/3049/24.9.80.

5. Το Ν. 2503/30.5.97" Περί διοίκησης, αποκέντρωσης, στελέχωσης της Περιφέρειας κ.α. δ/ξεις".

6. Την αριθμ. 1860/23.4.2001 (ΦΕΚ 421/12.4.2001) απόφαση του Γενικού Γραμματέα της Περιφέρειας Θεσσαλίας, περί εξουσιοδοτήσεως των Δ/ντών Δασών των Νομών της Περιφέρειας να υπογράφουν με εντολή του αποφάσεις για την κήρυξη αναδασωτέων εκτάσεων.

7. Την αριθμ. 7851/18.12.2001 πρόταση του Δασαρχείου Βόλου, με την οποία προτείνεται η κήρυξη της έκτασης που αναφέρεται στο θέμα ως αναδασωτέας, αποφασίζουμε:

Κηρύσσουμε αναδασωτέα με σκοπό τη διατήρηση του χαρακτήρα της, ως δασική και την αποκατάσταση με φυσική αναγέννηση της βλάστησης, που εκχερσώθηκε, τη Μοναστηριακή έκταση με δασικό χαρακτήρα, εμβαδού 0,533 στρεμ., που βρίσκεται στη θέση "Ελιά" Βένετου Περιφέρειας Κοινότητας Κεραμιδίου, Ν.Μαγγνησίας και προσδιορίζεται από τα στοιχεία Α, Β, Γ, Δ, Ε, Ζ, Α και έχει όρια:

Ανατολικά: Ελαιόκτημα & δάσος Ι.Μ. Φλαμουρίου.

Δυτικά: Δάσος Ι. Μ Φλαμουρίου.

Βόρεια: Δάσος Ι. Μ. Φλαμουρίου - μονοπάτι.

Νότια: Ελαιόκτημα

όπως φαίνεται στο συνημμένο διάγραμμα , που αποτελεί αναπόσπαστο μέρος της απόφασης αυτής.

Η απόφαση αυτή να δημοσιευθεί στην εφημερίδα της Κυβερνήσεως.

Βόλος, 4 Ιανουαρίου 2002

Με εντολή Γενικού Γραμματέα Περιφέρειας
Ο Δ/ντής Δασών
ΕΥΣΤ. ΣΤΑΘΑΡΑΚΟΣ


ΠΕΡΙΦΕΡΕΙΑ ΘΕΣΣΑΛΙΑΣ
ΓΕΝ.Δ/ΝΣΗ ΠΕΡΙΦΕΡΕΙΑΣ
Δ/ΝΣΗ ΔΑΣΩΝ ΜΑΓΝΗΣΙΑΣ
ΔΑΣΑΡΧΕΙΟ ΒΟΛΟΥ


Ανήκει στην αριθμ. 3640/4-1-2002
Απόφαση της Δ/νσης Δασών Μαγνησίας.

ΤΟΠΟΓΡΑΦΙΚΟ ΣΧΕΔΙΑΓΡΑΜΜΑ

ΚΟΙΝΟΤΗΤΑ: ΚΕΡΑΜΙΔΙΟΥ
ΔΗΜ.ΔΙΑΜΕΡΙΣΜΑ: —
ΘΕΣΗ : ΕΛΙΑ
ΕΜΒΑΔΟ: 533 m²

της έκτασης που εκκρεμούσε........
Κλίμακα 1: 300

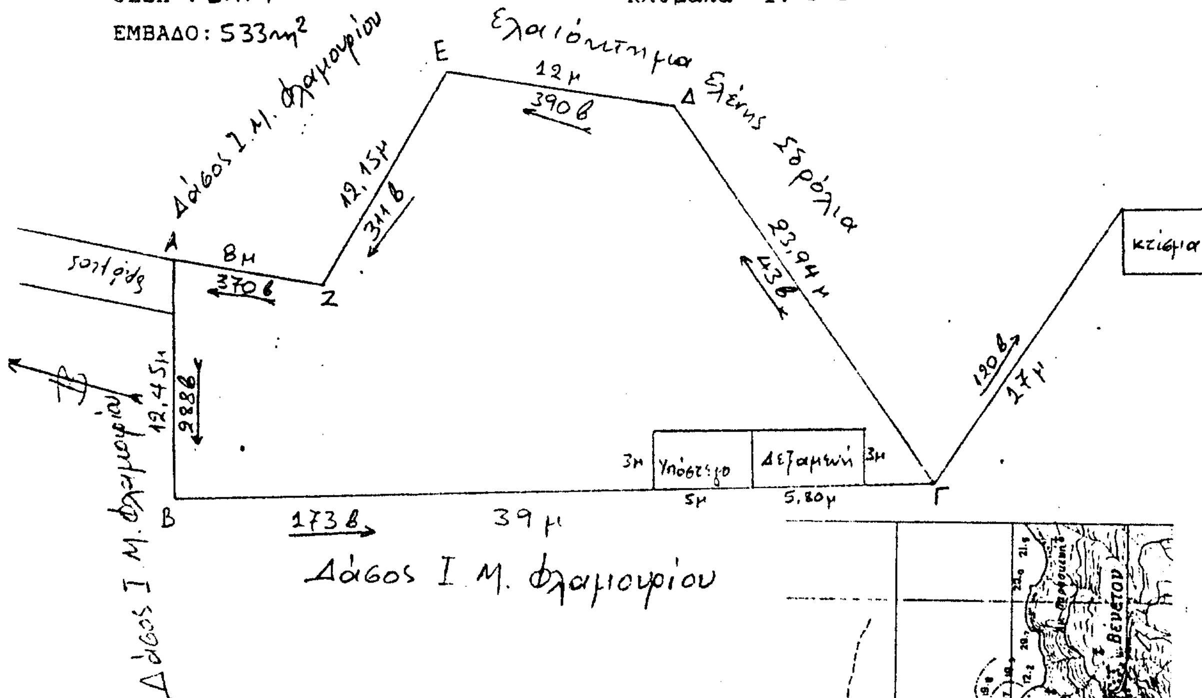

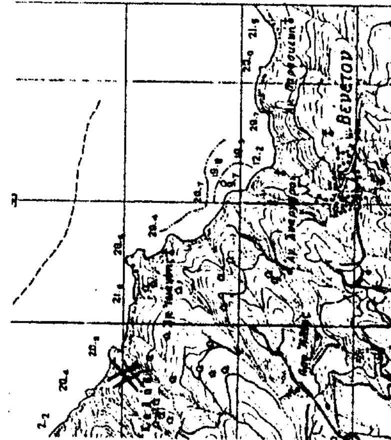

ΕΘΝΙΚΟ ΤΥΠΟΓΡΑΦΕΙΟ
Για τεχνικούς λόγους στο σχεδιάγραμμο έγινε σμίκρυνση κατά ποσοστό 15 %


Βόλος 10-12-2001
Ο Συντάκτης

ΒΑΣΙΛΕΙΟΣ ΠΑΠΑΠΟΛΥΖΟΣ
ΔΑΣΟΠΟΝΟΣ ΜΕ Α' ΒΑΘΜΟ

ΘΕΩΡΗΘΗΚΕ
Βόλος 18-12-2001
Ο
Δασάρχης Βόλου

Νικ. Γίτσης
Δασολόγος

ΕΓΚΡΙΝΕΤΑΙ
Βόλος 4-1-2002
Ο Γ.Γ.Π.Θ.
Ο Δ/ντής Δασών

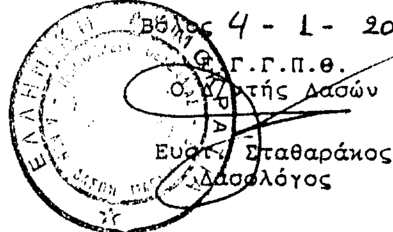

Ευάγ. Σταθαράκος
Δασολόγος